


Схема расположения публичного сервитута в отношении земельных участков и (или) земель, в целях размещения, объекта электросетевого хозяйства "Электросетевой комплекс 10-0,4 кВ ВЛ 10 кВ яч. № 8 ПС 110/10 кВ «Зенит» на кадастровом плане территории кадастровых кварталов 73:21:030620, 73:21:030617, 73:21:030616, 73:21:030621, 73:21:030615, 73:21:030614, 73:21:030623, 73:21:030613, 73:21:030605, 73:21:030701, 73:21:030401, 73:21:030603, 73:21:030604, 73:21:030606, 73:21:030612, 73:21:030622, 73:21:030607, 73:21:030611, 73:21:030610, 73:21:030625, на земельных участках, данные которых, внесены в ЕГРН, расположенного по адресу: Ульяновская область, Чердаклинский район

Утверждена постановлением № _____ от _____ 2023 года

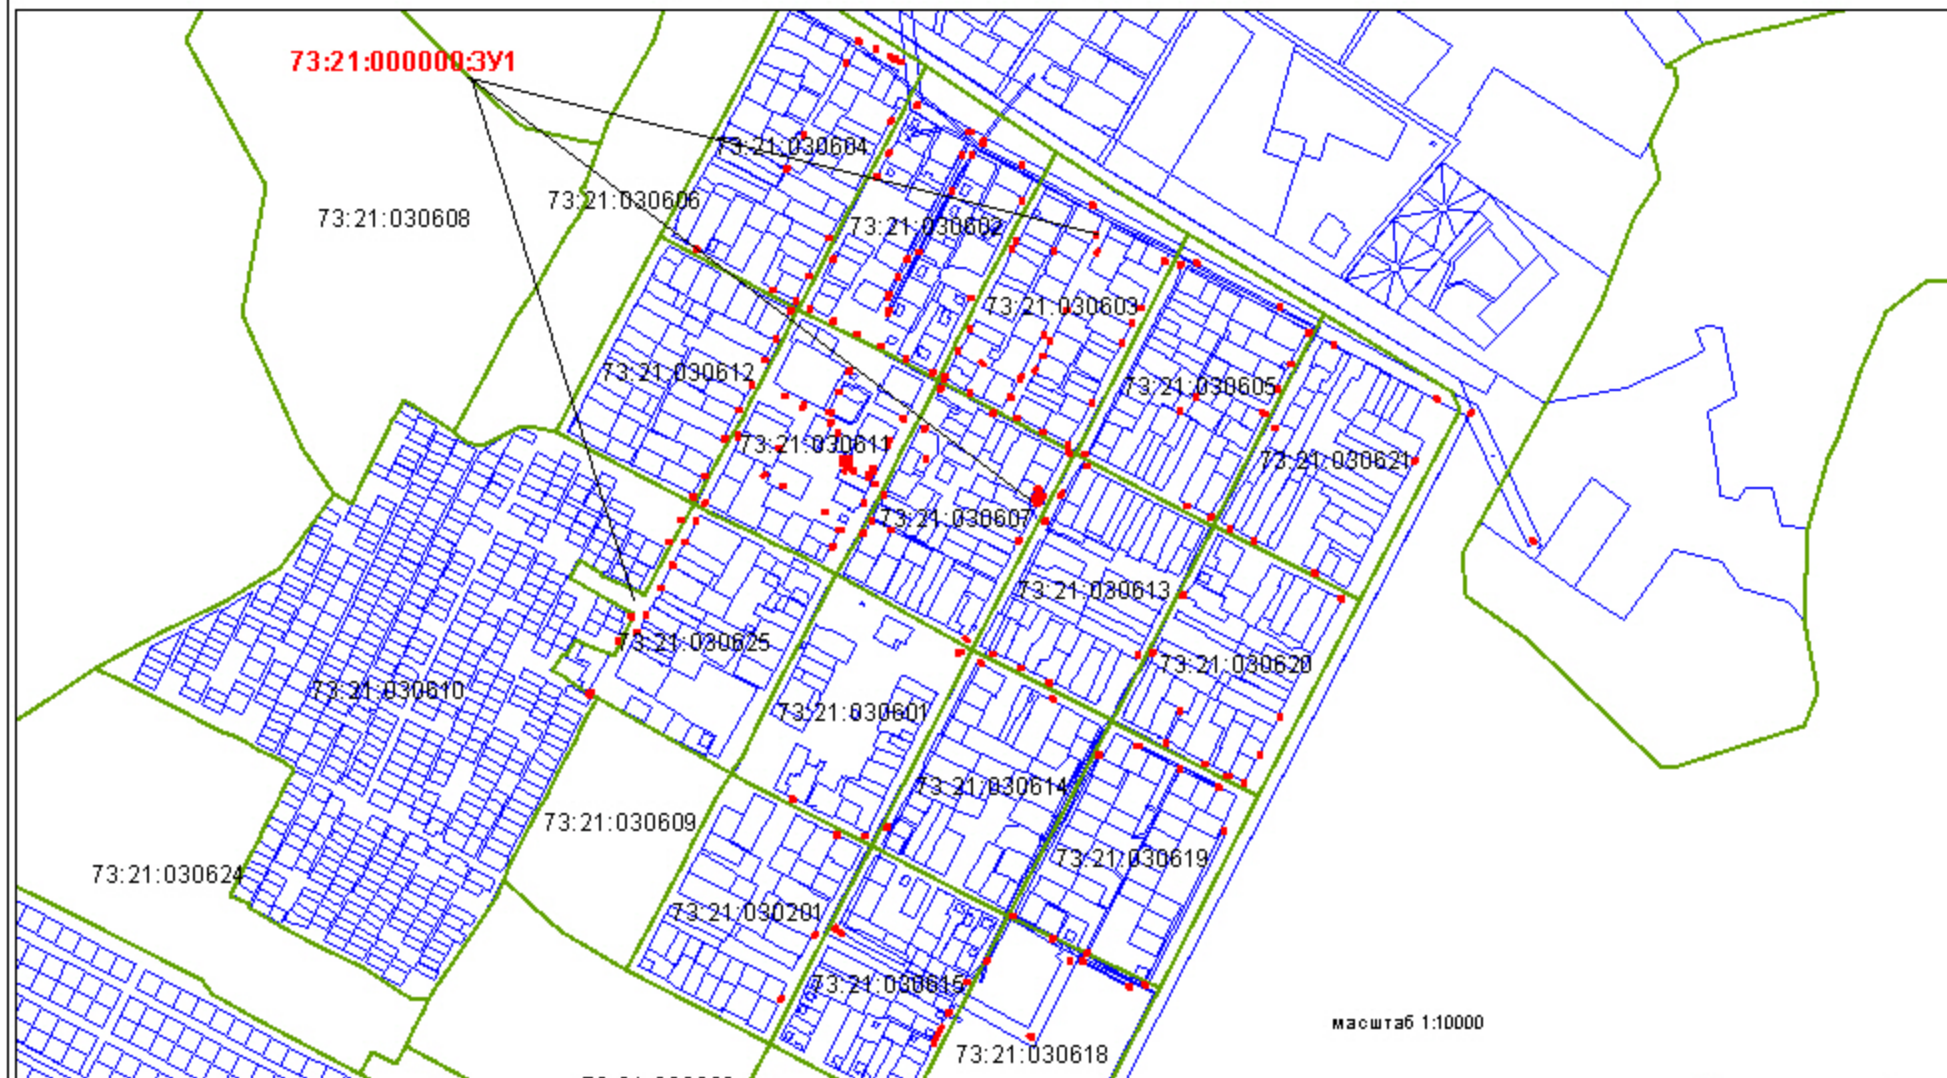

обозначение публичного сервитута
73:21:000000:ЗУ1

площадь публичного сервитута - 362,0 кв. м.

каталог координат углов поворота границ публичного сервитута, метод геодезический, система координат МСК-73

см. приложение

условные обозначение

★² - характерные точки границ публичного сервитута

— - границы кадастрового квартала

— - проектные границы публичного сервитута

— - граница зем. участков по данным ЕГРН

73:21:030616 - обозначение кадастрового квартала

