


Схема расположения публичного сервитута в отношении земельных участков и (или) земель, в целях размещения, объекта электросетевого хозяйства "Электросетевой комплекс 10-0,4 кВ ВЛ 10 кВ яч. № 11 ПС 110/10 кВ «Зенит» на кадастровом плане территории кадастровых кварталов 73:21:030608, 73:21:030601, 73:21:030601, 73:21:030606, 73:21:030604, 73:21:030602, 73:21:030625, 73:21:030624, 73:21:030626, 73:21:030617, 73:21:030620, 73:21:030610, 73:21:030607, 73:21:030611, 73:21:030618, 73:21:030619, 73:21:030626, 73:21:030616, 73:21:030603, 73:21:030609, земельных участках, данные которых, внесены в ЕГРН, расположенного по адресу: Ульяновская область, Чердаклинский район

Утверждена постановлением

№ \_\_\_\_\_ от \_\_\_\_\_ 2023 года

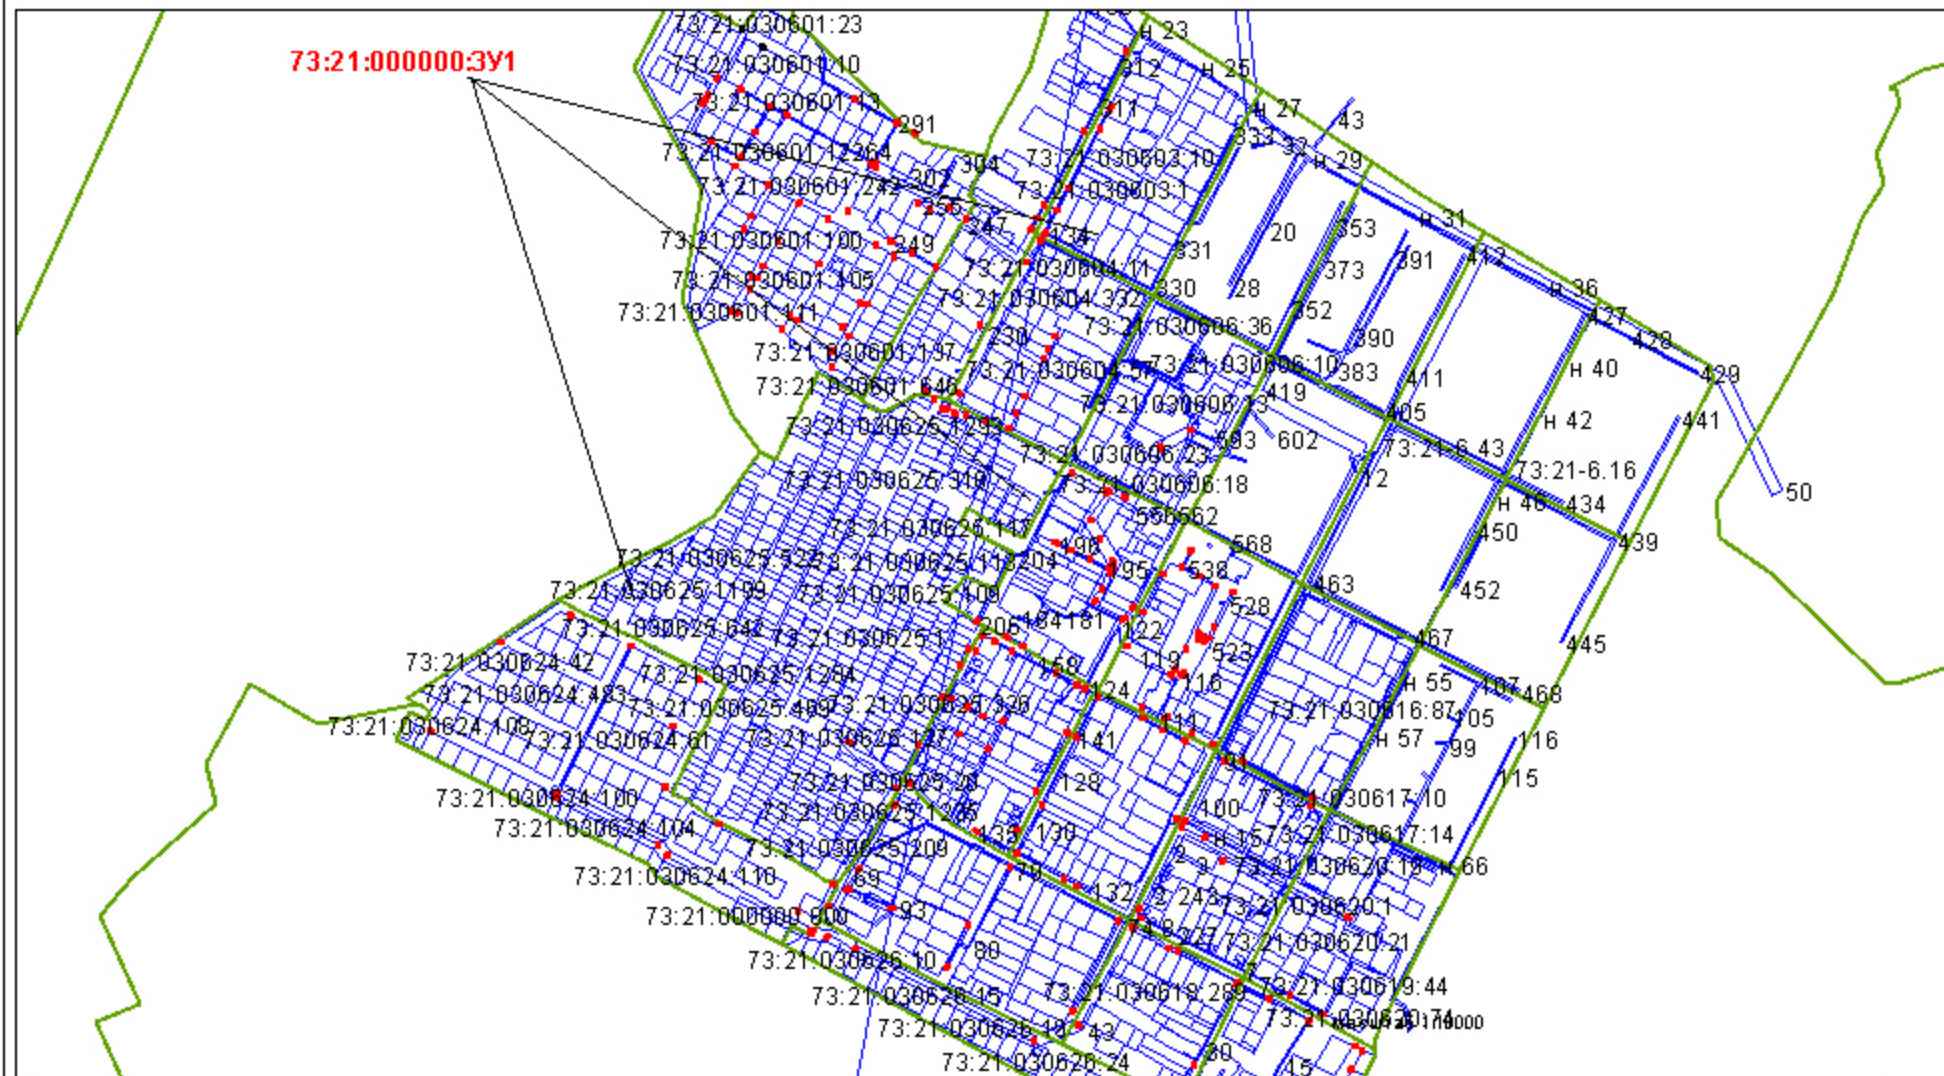

обозначение публичного сервитута  
73:21:000000:ЗУ1

площадь публичного сервитута - 410,0 кв. м.

каталог координат углов поворота границ публичного сервитута, метод геодезический, система координат МСК-73

см. приложение

условные обозначение

- ★<sup>2</sup> - характерные точки границ публичного сервитута
- - границы кадастрового квартала
- - проектные границы публичного сервитута
- - граница зем. участков по данным ЕГРН

73:21:03008 - обозначение кадастрового квартала

